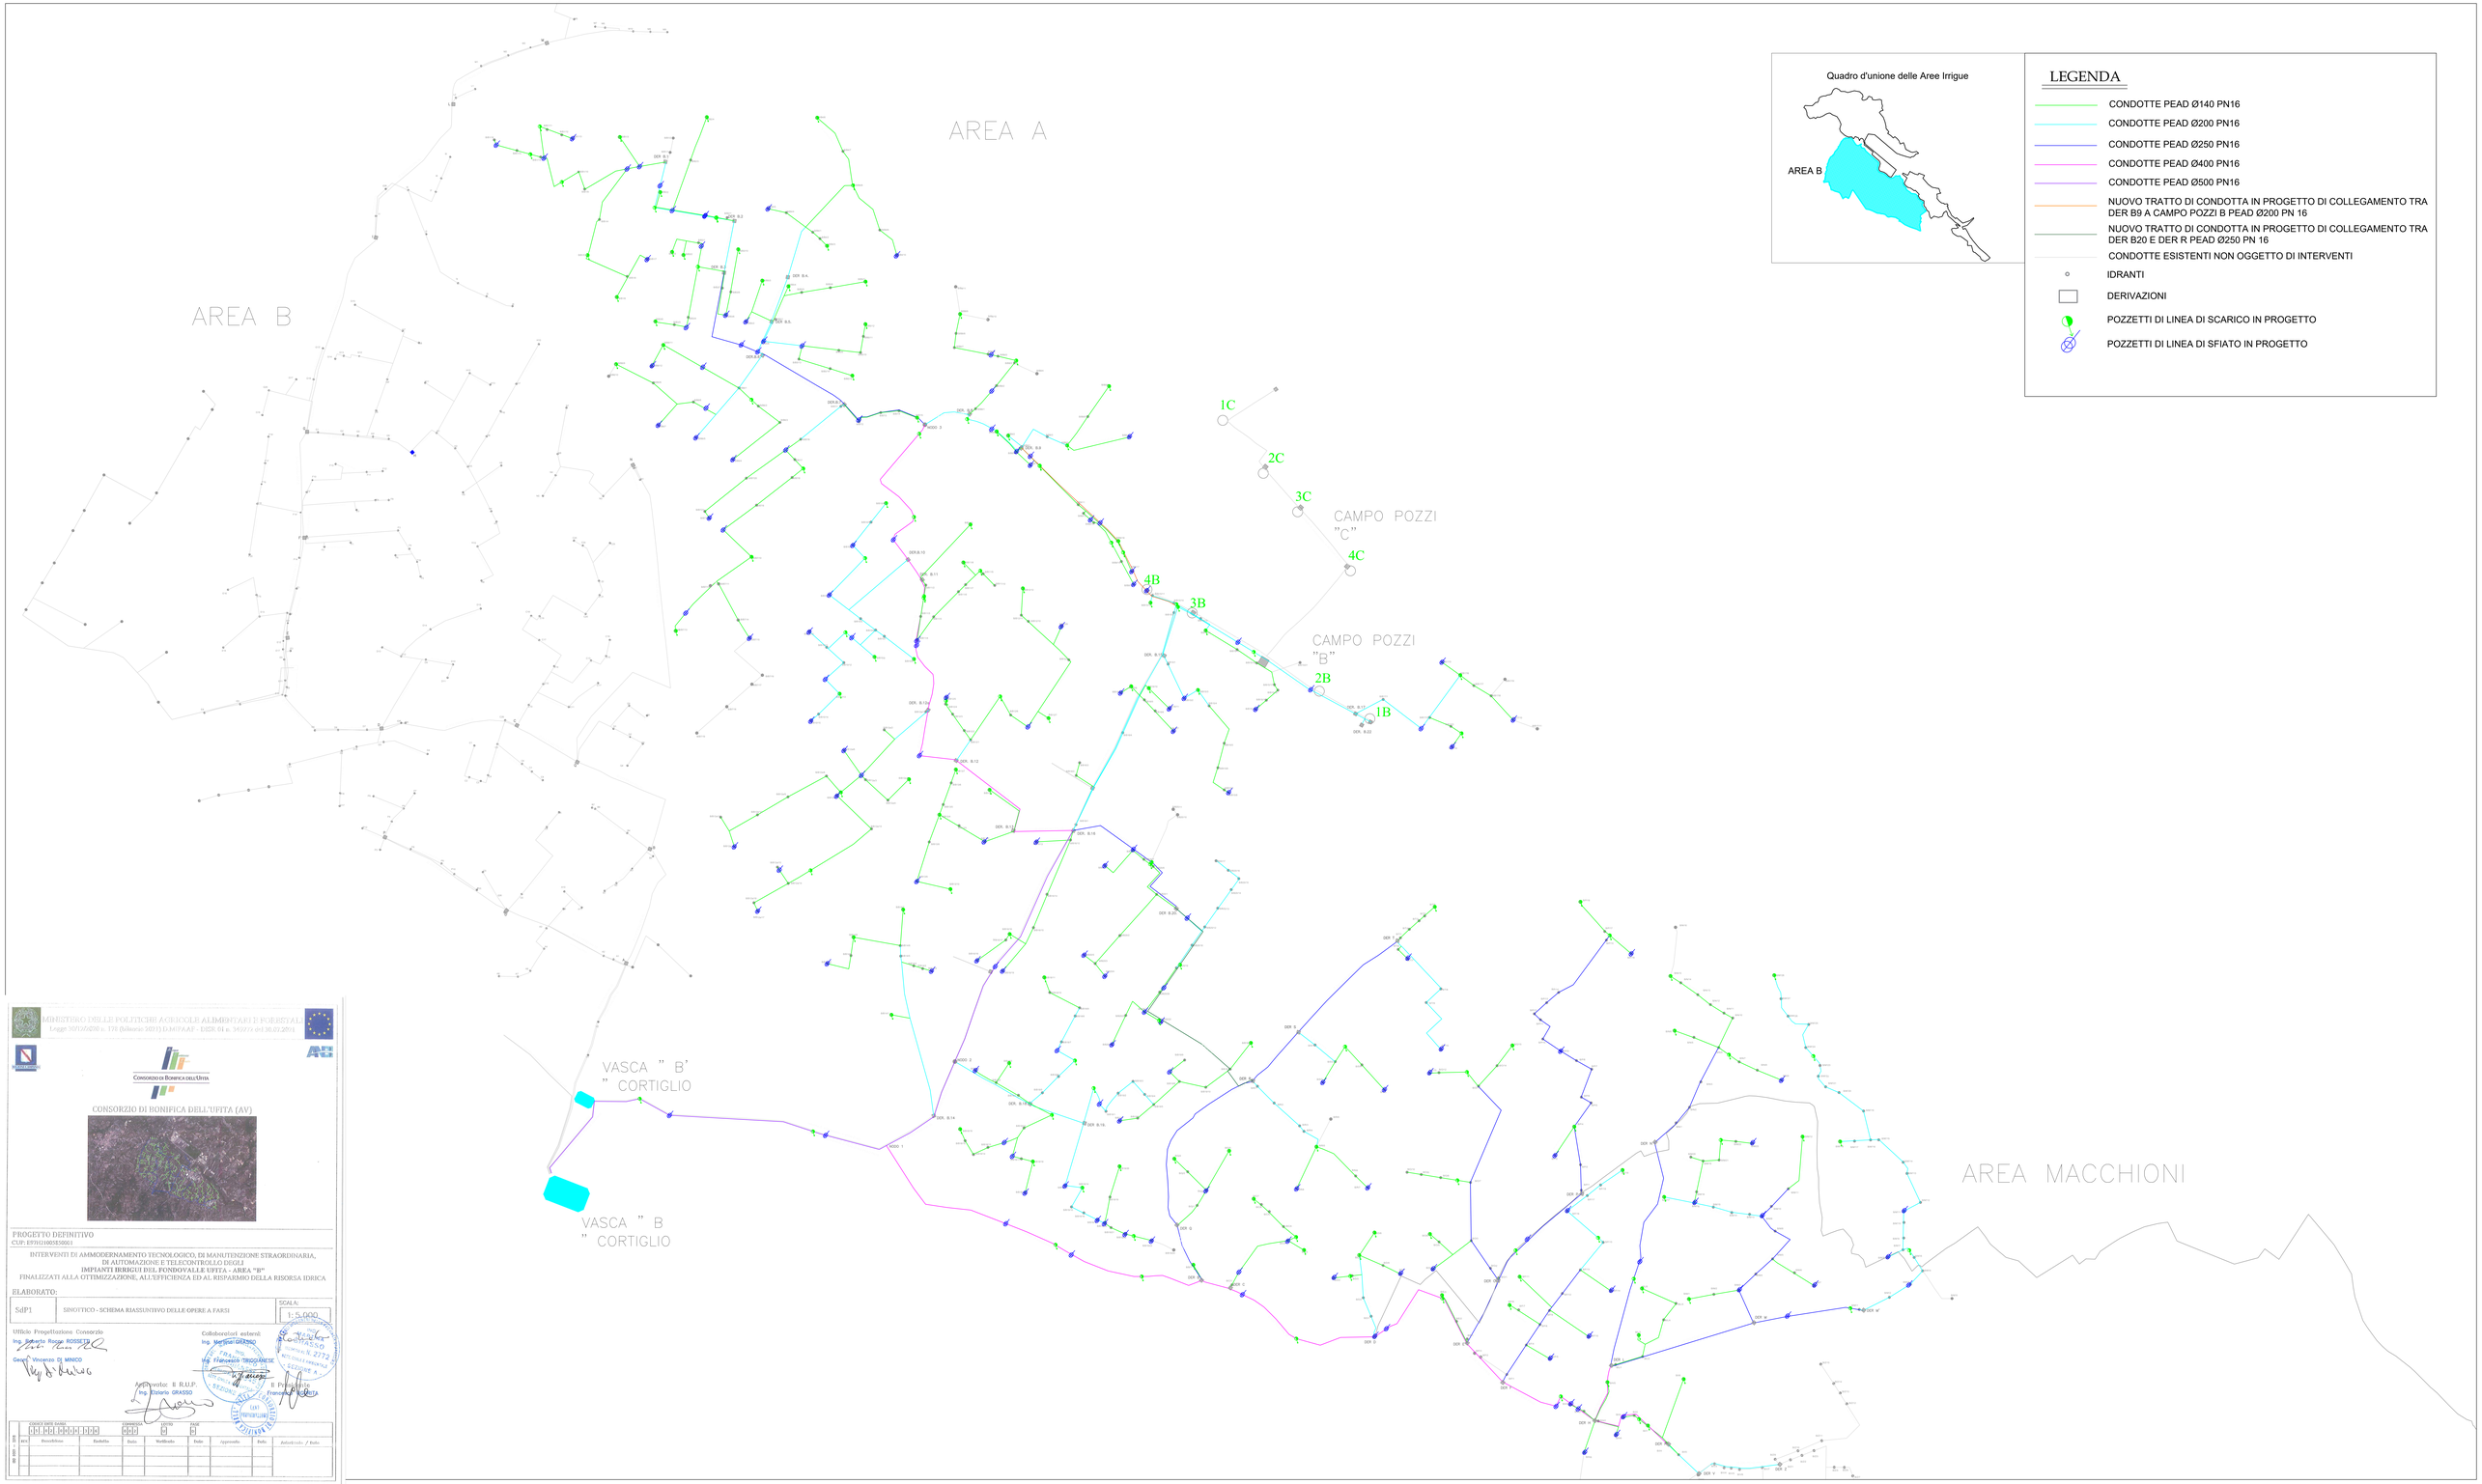

MINISTERO DELLE POLITICHE AGRICOLE ALIMENTARI E FORESTALI
Legge 30/12/2020 n. 178 (Bilancio 2021) D.M.PAAF - DISR 01 n. 34977 del 30.07.2021

CONSORZIO DI BONIFICA DELL'UFITA

CONSORZIO DI BONIFICA DELL'UFITA (AV)

PROGETTO DEFINITIVO
CUP: E97H21005550001

INTERVENTI DI AMMODERNAMENTO TECNOLOGICO, DI MANUTENZIONE STRAORDINARIA, DI AUTOMAZIONE E TELECONTROLLO DEGLI
IMPIANTI IRRIGUI DEL FONDOVALLE UFITA - AREA "B"
FINALIZZATI ALLA OTTIMIZZAZIONE, ALL'EFFICIENZA ED AL RISPARMIO DELLA RISORSA IDRICA

ELABORATO:

SdP1	SINOTTICO - SCHEMA RIASSUNTIVO DELLE OPERE A FARSI	SCALA: 1:5.000

Ufficio Progettazione Consorzio
Ing. Roberto Rocco ROSSETTI
Geom. Vincenzo DI MINICO

Collaboratori esterni:
Ing. Mariano GRASSO
Ing. Francesco TIROGANESE

Approvato: Il R.U.P.
Ing. Ettorio GRASSO

Il Presidente
Francesco ROMITA

	CODICE ENTE	CAMPO	LOTTO	FASE

REV.	Descrizione	Redatto	Data	Verificato	Data	Approvato	Data	Autorizzato / Data