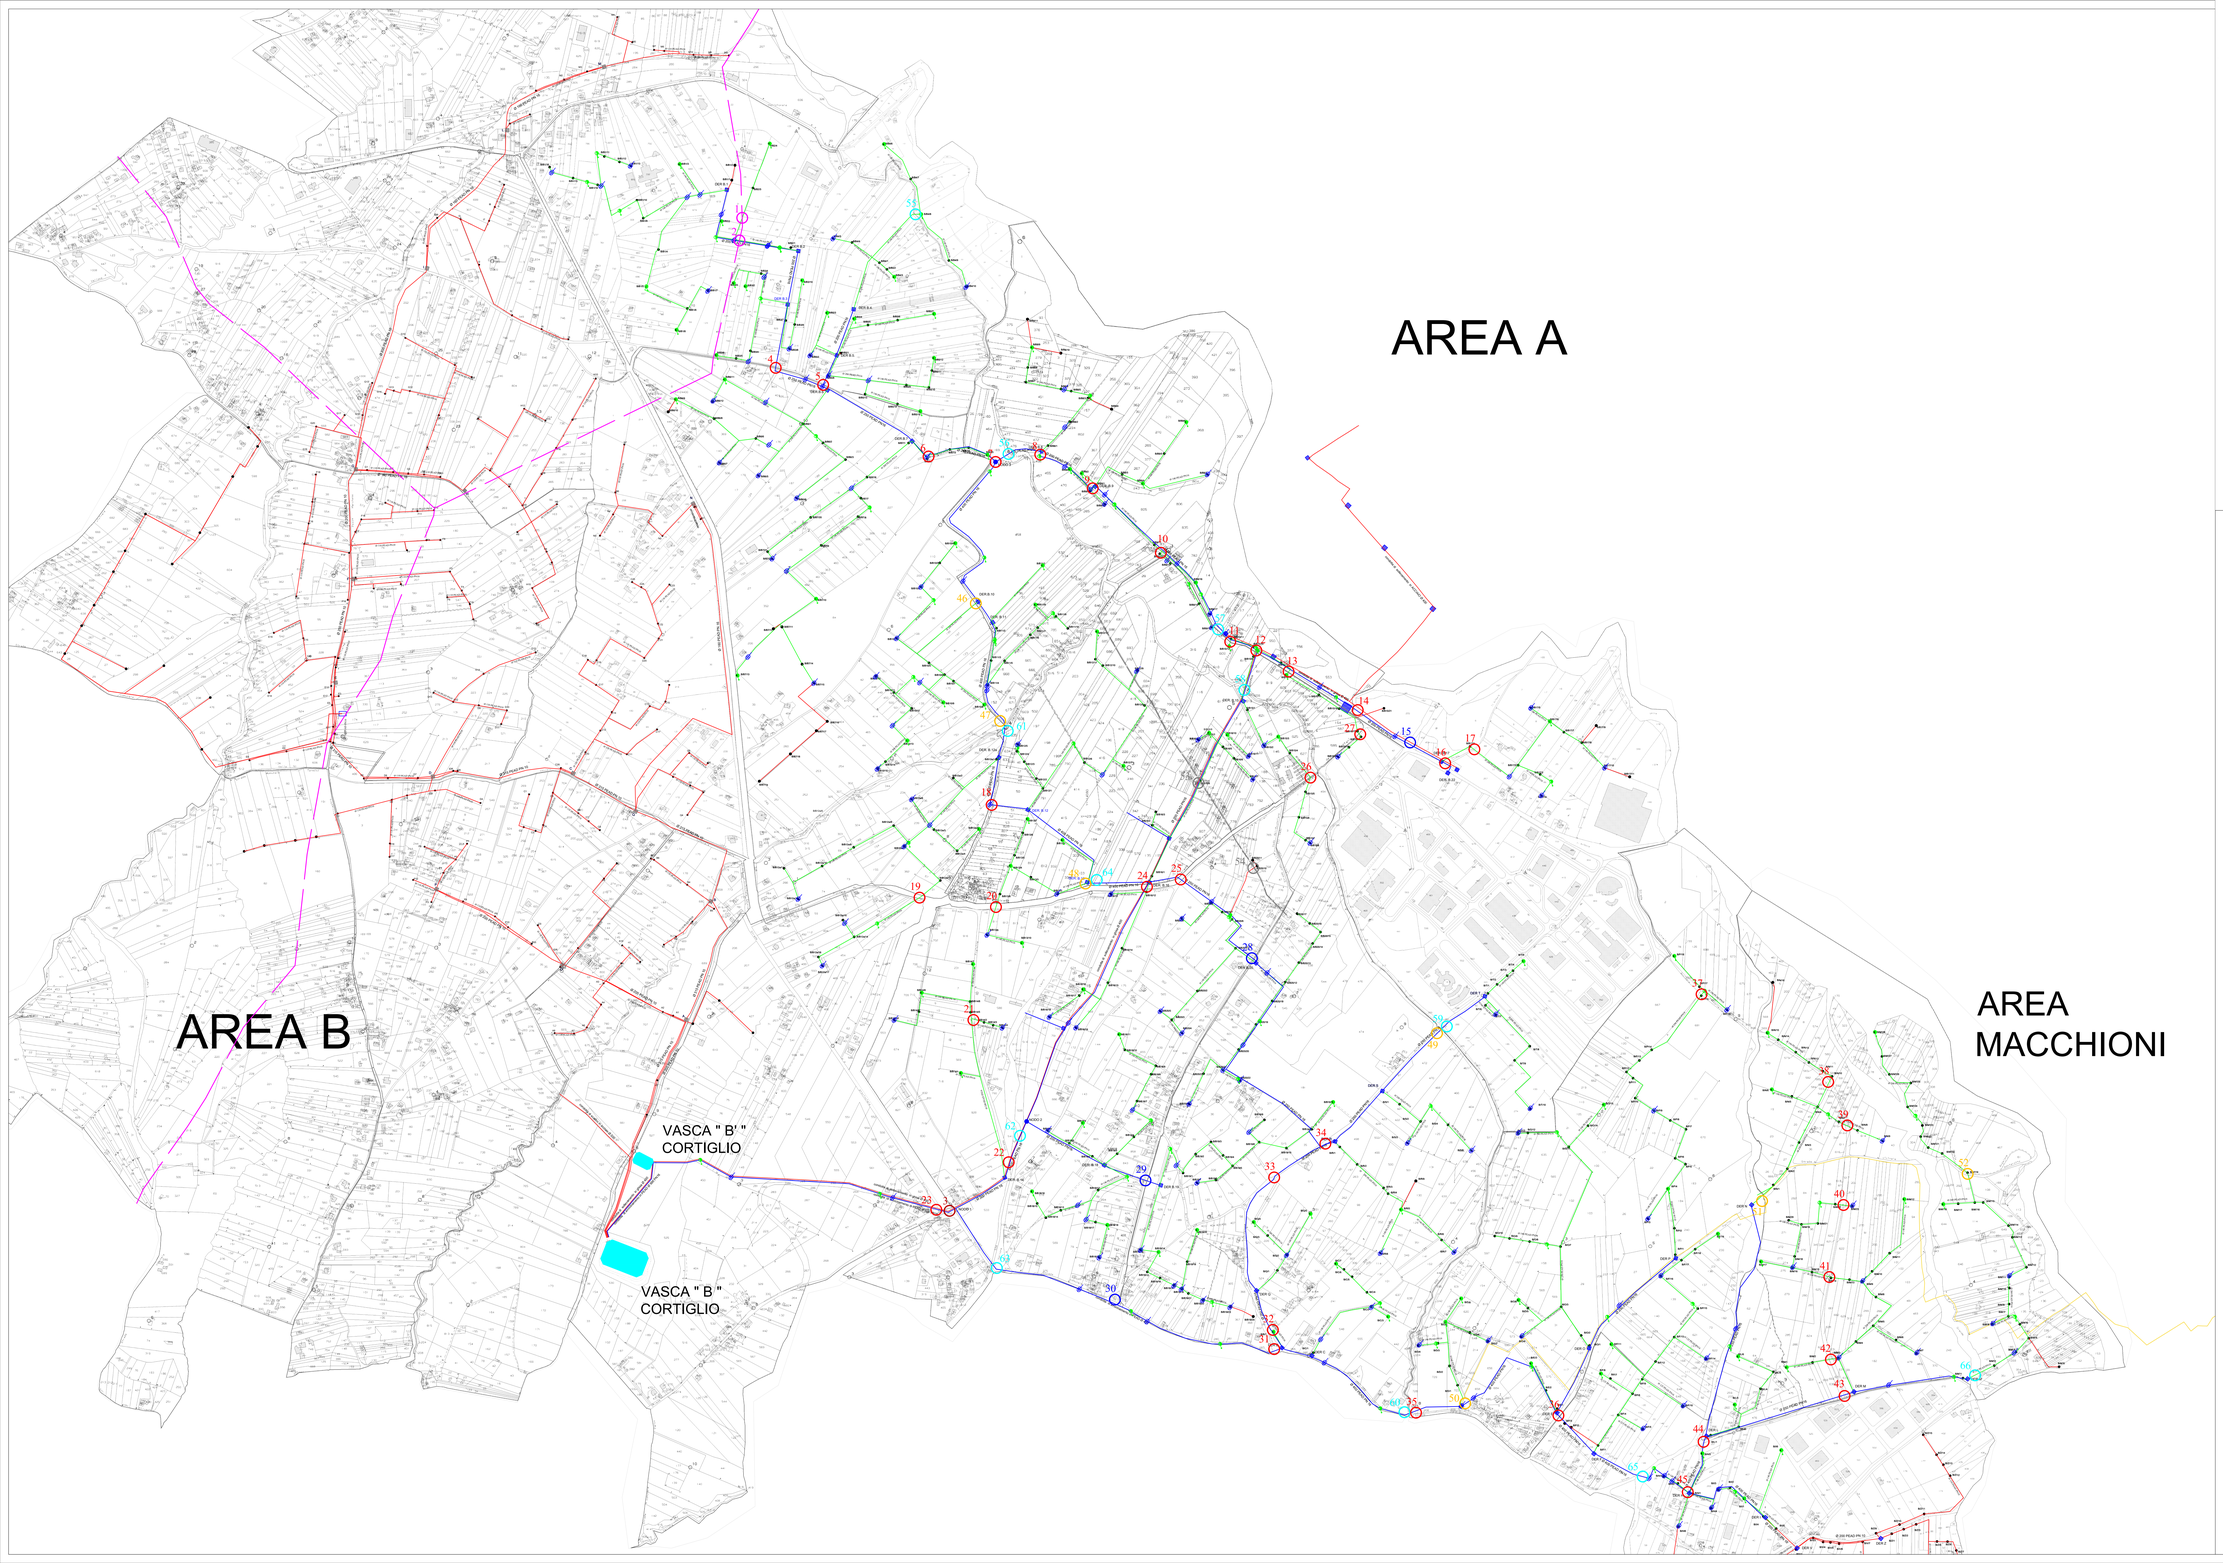

MINISTERO DELLE POLITICHE AGRICOLE ALIMENTARI E FORESTALI
Legge 36/05/2020 n. 128 (Gazzetta 2021) D.MIPAAF - DISR 01 n. 5497/21 del 20/07/2021

CONSORZIO DI BONIFICA DELL'UFITA

CONSORZIO DI BONIFICA DELL'UFITA (AV)

PROGETTO DEFINITIVO
CUP: E97I21005850001

INTERVENTI DI AMMODERNAMENTO TECNOLOGICO, DI MANUTENZIONE STRAORDINARIA, DI AUTOMAZIONE E TELECONTROLLO DEGLI
IMPIANTI IRRIGUI DEL FONDOVALLE UFITA - AREA "B"
FINALIZZATI ALLA OTTIMIZZAZIONE, ALL'EFFICIENZA ED AL RISPARMIO DELLA RISORSA IDRICA

ELABORATO:

R.I.8	INDIVIDUAZIONE PLANIMETRICA DELLE INTERFERENZE	SCALA: 1:5.000

Ufficio Progettazione Consorzio
Ing. Roberto Rocco ROSSETTI
Geom. Vincenzo DI ARNICO

Collaboratori esterni:
Ing. Martina GRASSO
Ing. Francesco TRIGGIANESE

Approvato: Il R.U.P.
Ing. Ettorio GRASSO

Il Presidente
Francesco Maria IANNACE

	CODICE DATA ANNUA	COMMESSA	LOTTO	FASE

REV.	DATA	Descrizione	Redatto	Data	Verificato	Data	Approvato	Data	Autorizzato / Data

LEGENDA

RETE IRRIGUA
- condotte principali AREA "B" - FONDOVALLE
- condotte terziarie AREA "B" - FONDOVALLE
- condotte pead AREA "B" - FONDOVALLE (non in progetto)
- condotte pfrv AREA "B" - FONDOVALLE (non in progetto)

INFRASTRUTTURE PREESISTENTI
- tracciato rete SNAM
- tracciato rete FOGNARIA
- strade
- corsi d'acqua

INTERFERENZE "EFFETTIVE" CENSITE
- interferenze con strade provinciali
- interferenze con strade ASI
- interferenze con strade comunali
- interferenze con strade interpoderali
- interferenze con fognature comunali
- interferenze con corsi d'acqua
- interferenze con rete SNAM