



TIPOLOGIE DI POSA CONDOTTE IN TERRENI STABILI E PER PROFONDITA' NON OLTRE I DUE METRI

SEZIONI DI POSA TRATTO SU TERRA  
TUBAZIONI IN PE.A.D. DE 140 - DE 500  
Altezza di scavo 1.40m / 1.80m

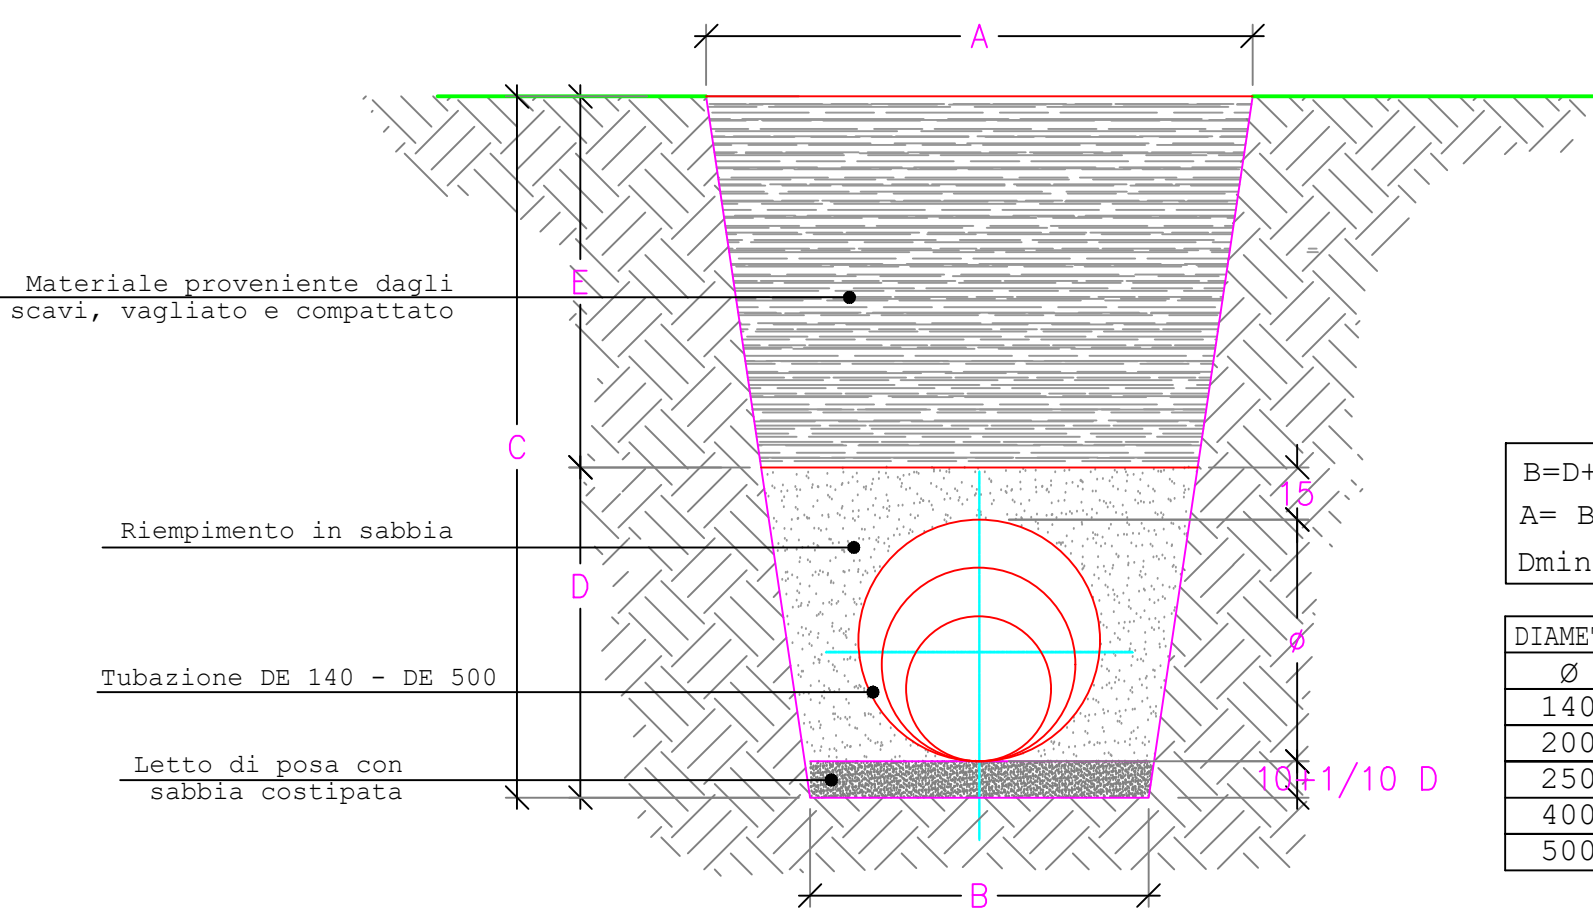


```
B=D+40 (min.60)
A= B + (B+(15%C x 2))
Dmin= d+(10+1/10 di d)+15
```


SEZIONI DI POSA TRATTO SOTTO STRADA  
TUBAZIONI IN PE.A.D. DE 140 - DE 500  
Altezza di scavo 1.40m / 1.80m

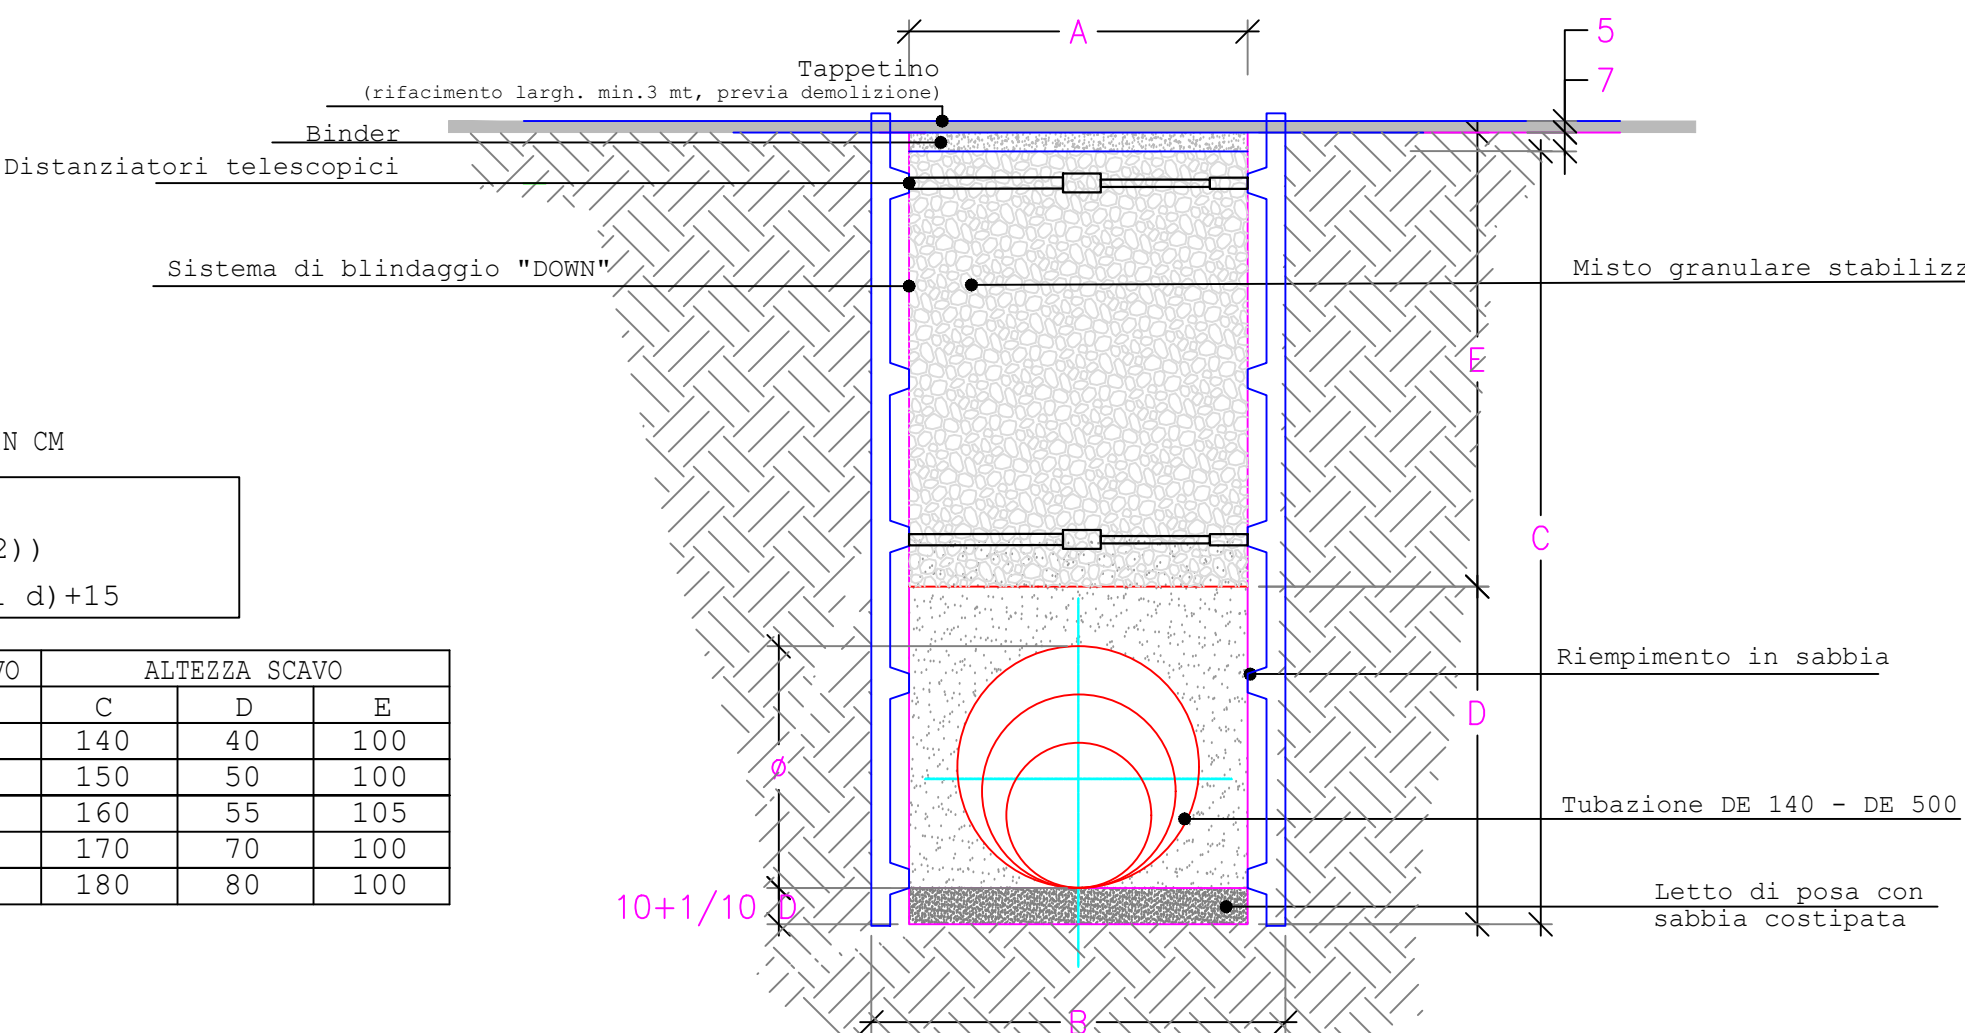

$$\begin{aligned} B &= D + 60 \quad (\text{min. } 70) \\ A &= B \\ D_{\text{min}} &= d + (10 + 1/10d) + 15 \end{aligned}$$

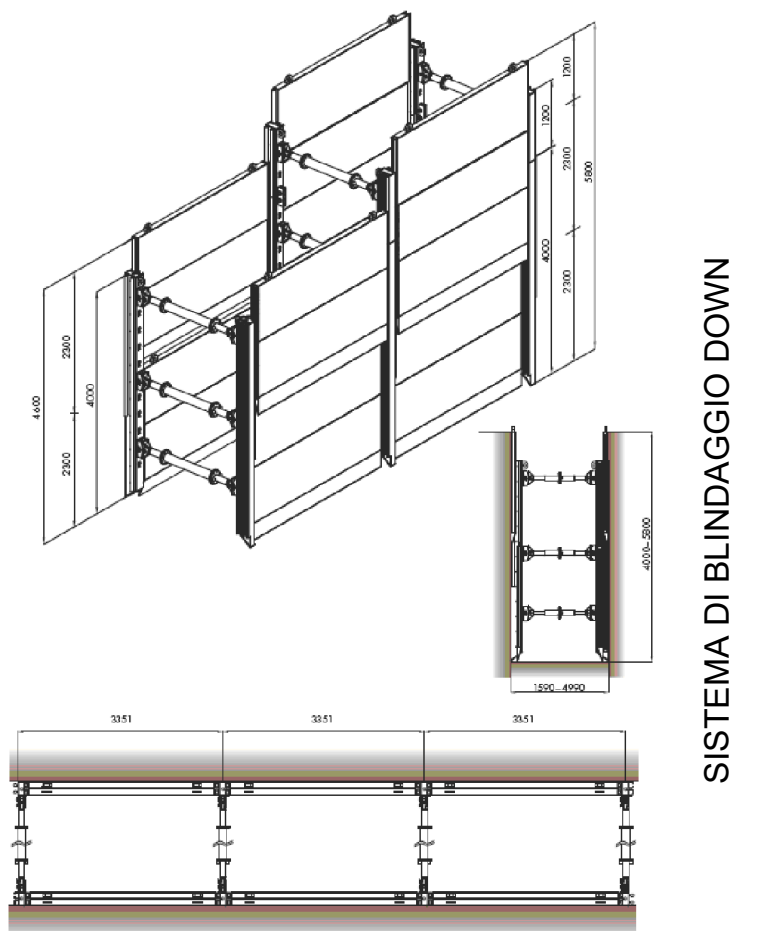

TIPOLOGIE DI POSA CONDOTTE IN TERRENI STABILI E PER PROFONDITA' OLTRE I DUE METRI E FINO A QUATTRO

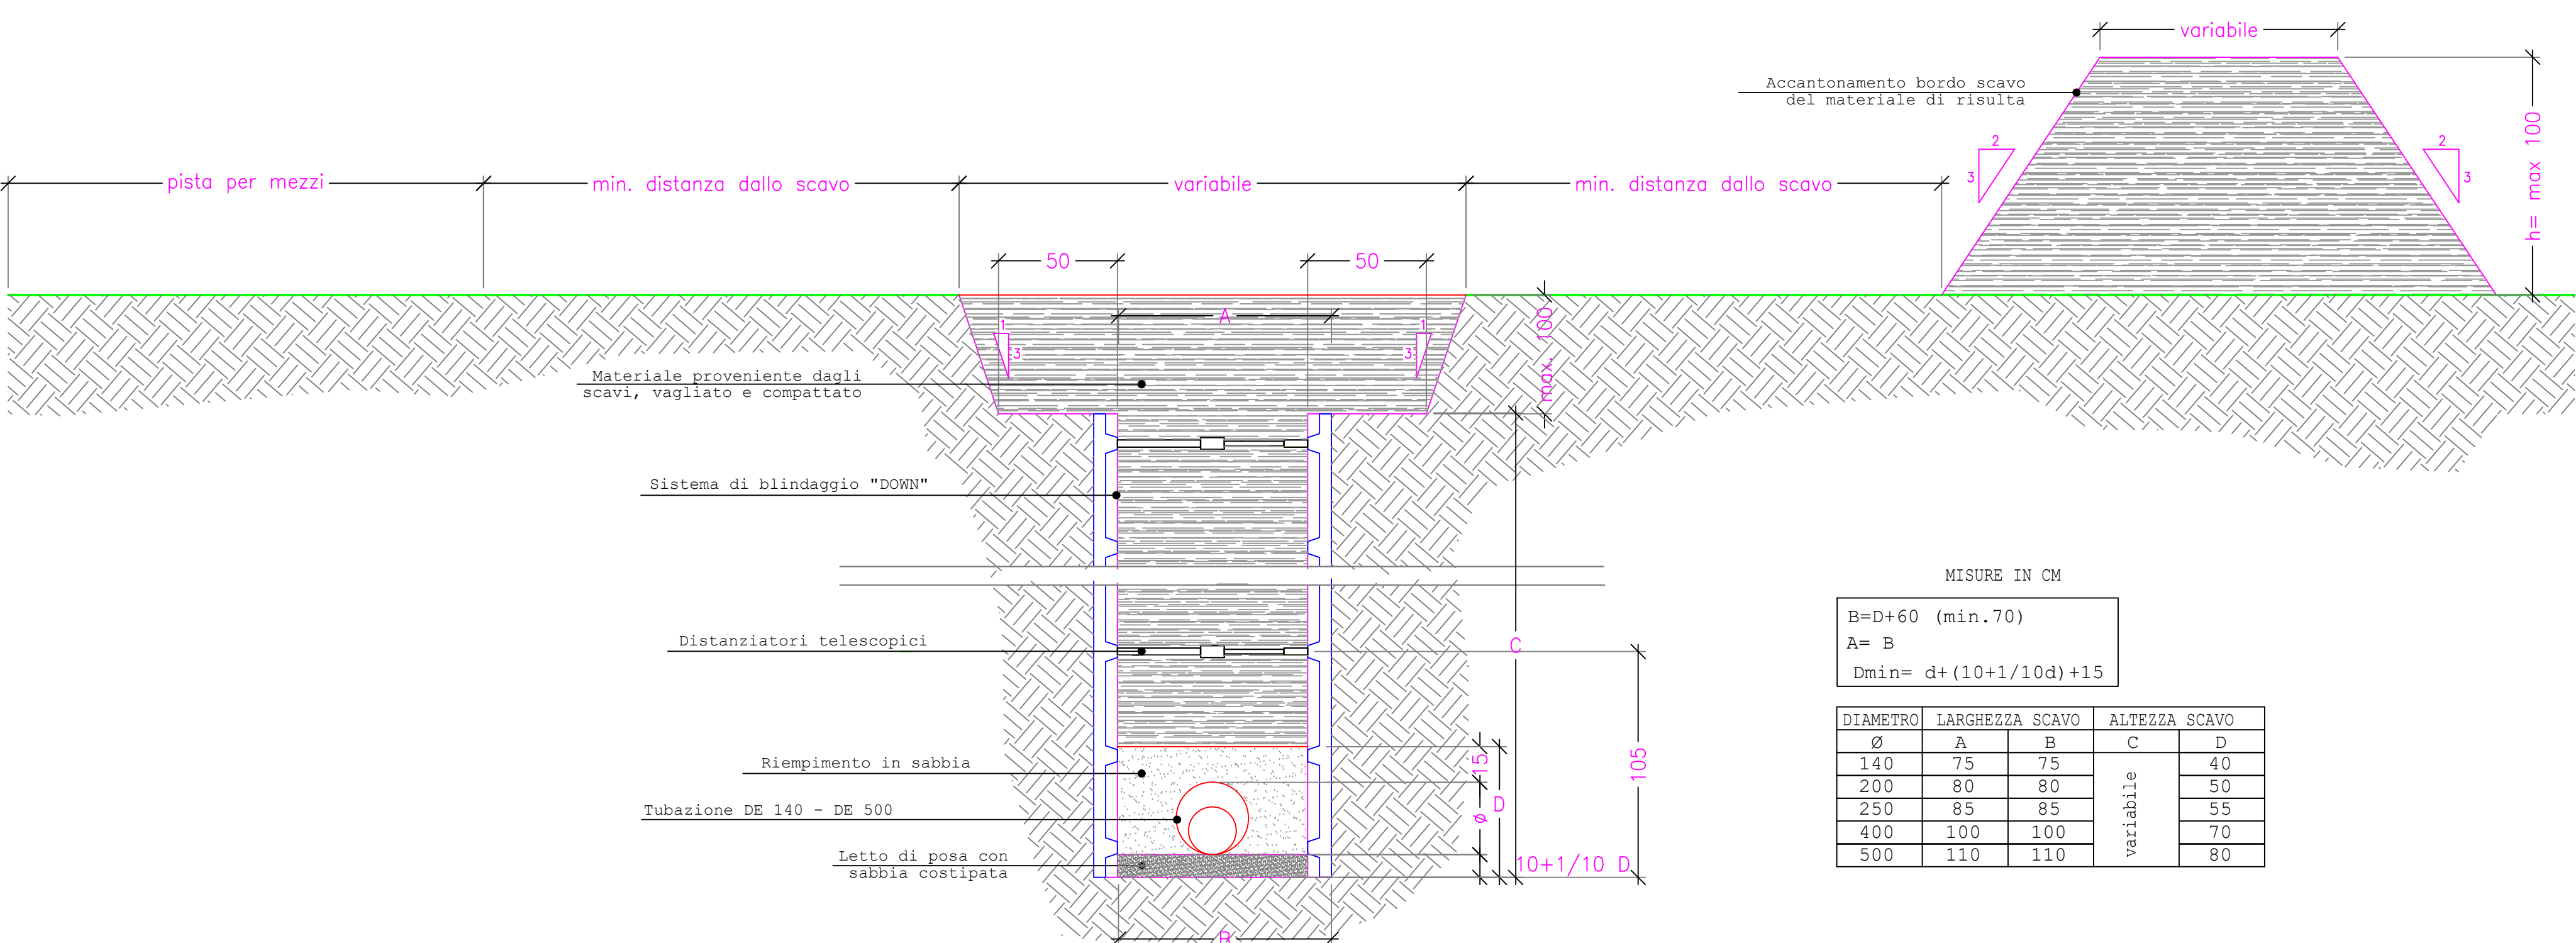

$$B = D + 60 \text{ (min. 70)}$$

$$A = B$$

$$D_{min} = d + (10 + 1/10d) + 15$$

[illegible]