MINISTERO DELLE POLITICHE AGRICOLE ALIMENTARI E FORESTALI
Legge 30/12/2020 n. 178 (bilancio 2021) L-MIPAAF - DISP. 01 n. 5492/22 del 30.03.2021

CONSORZIO DI BONIFICA DELL'UFITA

CONSORZIO DI BONIFICA DELL'UFITA (AV)

PROGETTO DEFINITIVO
CUP: E97H21055850001

INTERVENTI DI AMMODERNAMENTO TECNOLOGICO, DI MANUTENZIONE STRAORDINARIA, DI AUTOMAZIONE E TELECONTROLLO DEGLI
IMPIANTI IRRIGUI DEL FONDOVALLE UFITA - AREA "B"
FINALIZZATI ALLA OTTIMIZZAZIONE, ALL'EFFICIENZA ED AL RISPARMIO DELLA RISORSA IDRICA

ELABORATO:

SdP3	INSERIMENTO URBANISTICO COMUNE DI FRIGENTO	SCALA: 1:1.000/1:2.000

Ufficio Progettazione Consorzio
Ing. Roberto Sergio ROSSOMANDO
Geom. Vincenzo DI MINICO

Collaboratori esterni:
Ing. Martino GRASSO
Ing. Francesco TRUGLIANESE

Ordine degli Ingegneri della Provincia di Avellino N. 2772 SEZIONE A

Approvato: Il R.U.P.
Ing. Ettorio GRASSO

Il Presidente
Dott. Francesco PICARIELLO

CODICE ENTI DANEA	COMMESSA	LOTTO	FASE
	4 9 1	0	0

REV	Descrizione	Redatto	Data	Verificato	Data	Approvato	Data	Autorizzato / Data

LEGENDA

- Rete irrigua esistente in PVC vari diametri da sostituire integralmente
- Nuove condotte in progetto
- Rete irrigua esistente in PEAD non oggetto di intervento
- Limite Area "B"

- Confini Comunali
- Zona A - Conservazione del Centro Storico (art. 2 D.I. 1444/68)
- Zona Ba - di Riqualificazione (Quartiere antico)
- Zona B1 - Ristrutturazione e riqualificazione del tessuto urbano
- Zona B2 - Completamento del tessuto urbano moderno
- Zona C - di integrazione residenziale
- Zona Cp - di Integrazione residenziale pubblica
- Zona D1 - Produttiva consolidata - prevalentemente commerciale e artigianale
- Zona D2 - Produttiva gia programmata prevalentemente industriale - (P.I.P. approvato con Delibera di C.C. n° 38 del 24 - 05 - 2002)
- Zona D3 - Produttiva di nuova programmazione prevalentemente industriale
- Zona D4 - Produttiva gia programmata - prevalentemente artigianale
- Zona D5 - Produttiva di nuova programmazione - prevalentemente artigianale
- Zona D6 - Commerciale
- Zona EO - Agricola ordinaria
- Zona EP - Agricola Produttiva
- Zona ET - Agricola speciale di tutela del paesaggio fluviale - Parco fluviale
- Zona ES - Agricola di salvaguardia periurbana
- Zona F1 - Attrezzature comunali pubbliche e di uso pubblico
- Zona F2 - Attrezzature di interesse territoriale
- Zona F3 - Attrezzature religiose (L.R. 5/3/1990 n° 9)
- Zona F4 - Attrezzature private di interesse collettivo
- Zona F5 - Attrezzature cimiteriali
- Zona F6 - Attrezzature ecoambientali (depuratori, serbatoi ecc.)
- Zona T - Turistica ricettiva integrativa
- Zona T1 - Turistica produttiva alberghiera
- Zona V1 - Verde di tutela ambientale
- Fascia di rispetto cimiteriale
- Sito di interesse storico (IL PESCO)
- Sito di interesse storico (Torre colombaia del ' 700 - Masseria in c.da "Lo Parco" DM. 16/10/86)
- Vincolo storico, Dlgs n° 42 del 22/01/04 - *ex Lege* 1089/39 -
- Vincolo archeologico, Dlgs n° 42 del 22/01/04 - *ex Lege* 1089/39 - D.M. 21/3/95 - D.M. 7/4/98
- Vincolo paesaggistico, Dlgs n° 42 del 22/01/04 - *ex Lege* 1497/39 - D.M. 27/07/66
- Fascia di rispetto fluviale ex art. 142, co. 1, lett. c), Dlgs n° 42 del 22/01/04 (ex L 431/85) mt. 150
- Fascia di rispetto fluviale ex L.R. 14/82 e succ. mod. int: "mt. 50 per il fiume Ufita (a quota inferiore mt. 500 s.l.m.) e mt. 10 per i torrenti"
- Fascia di rispetto dai depuratori
- Sorgenti (D.P.R. 236/88 e Dlgs 152/99) Ubicate conformemente alla "Carta Idrogeologica" dello studio geologico
- Distanze da osservare nei casi previsti dal Dlgs 152/99 - Dlgs 258/2000
- Elettrodotto
- Fascia di rispetto metanodotto
- Metanodotto
- Parco eolico
- Intercomunale Frigento - Gesualdo
  Strada di collegamento Pz B Sud zona PIP e parcheggiamento Asse-II collegamento - S.Sylvestro - Cortigliano (ex aree industriali esistenti)
- Viabilità di progetto

*Le distanze di rispetto dai confini stradali, non espressamente indicate nella presente "ZONIZZAZIONE GENERALE" sono stabilite dalle "NORME PER L'ATTUAZIONE DEL PIANO", conformemente al DLGS n° 285 del 30/04/1992 e succ. mod ed int. e alla Circolare Ministeriale del 29/12/1997 n° 6709/97 (G.U. n°38 del 16/02/1998)

** Per i vincoli di "Destinazione Turistica " si rinvia alla Tav. n° 2B - P4b (Vincoli su planimetria catastale)

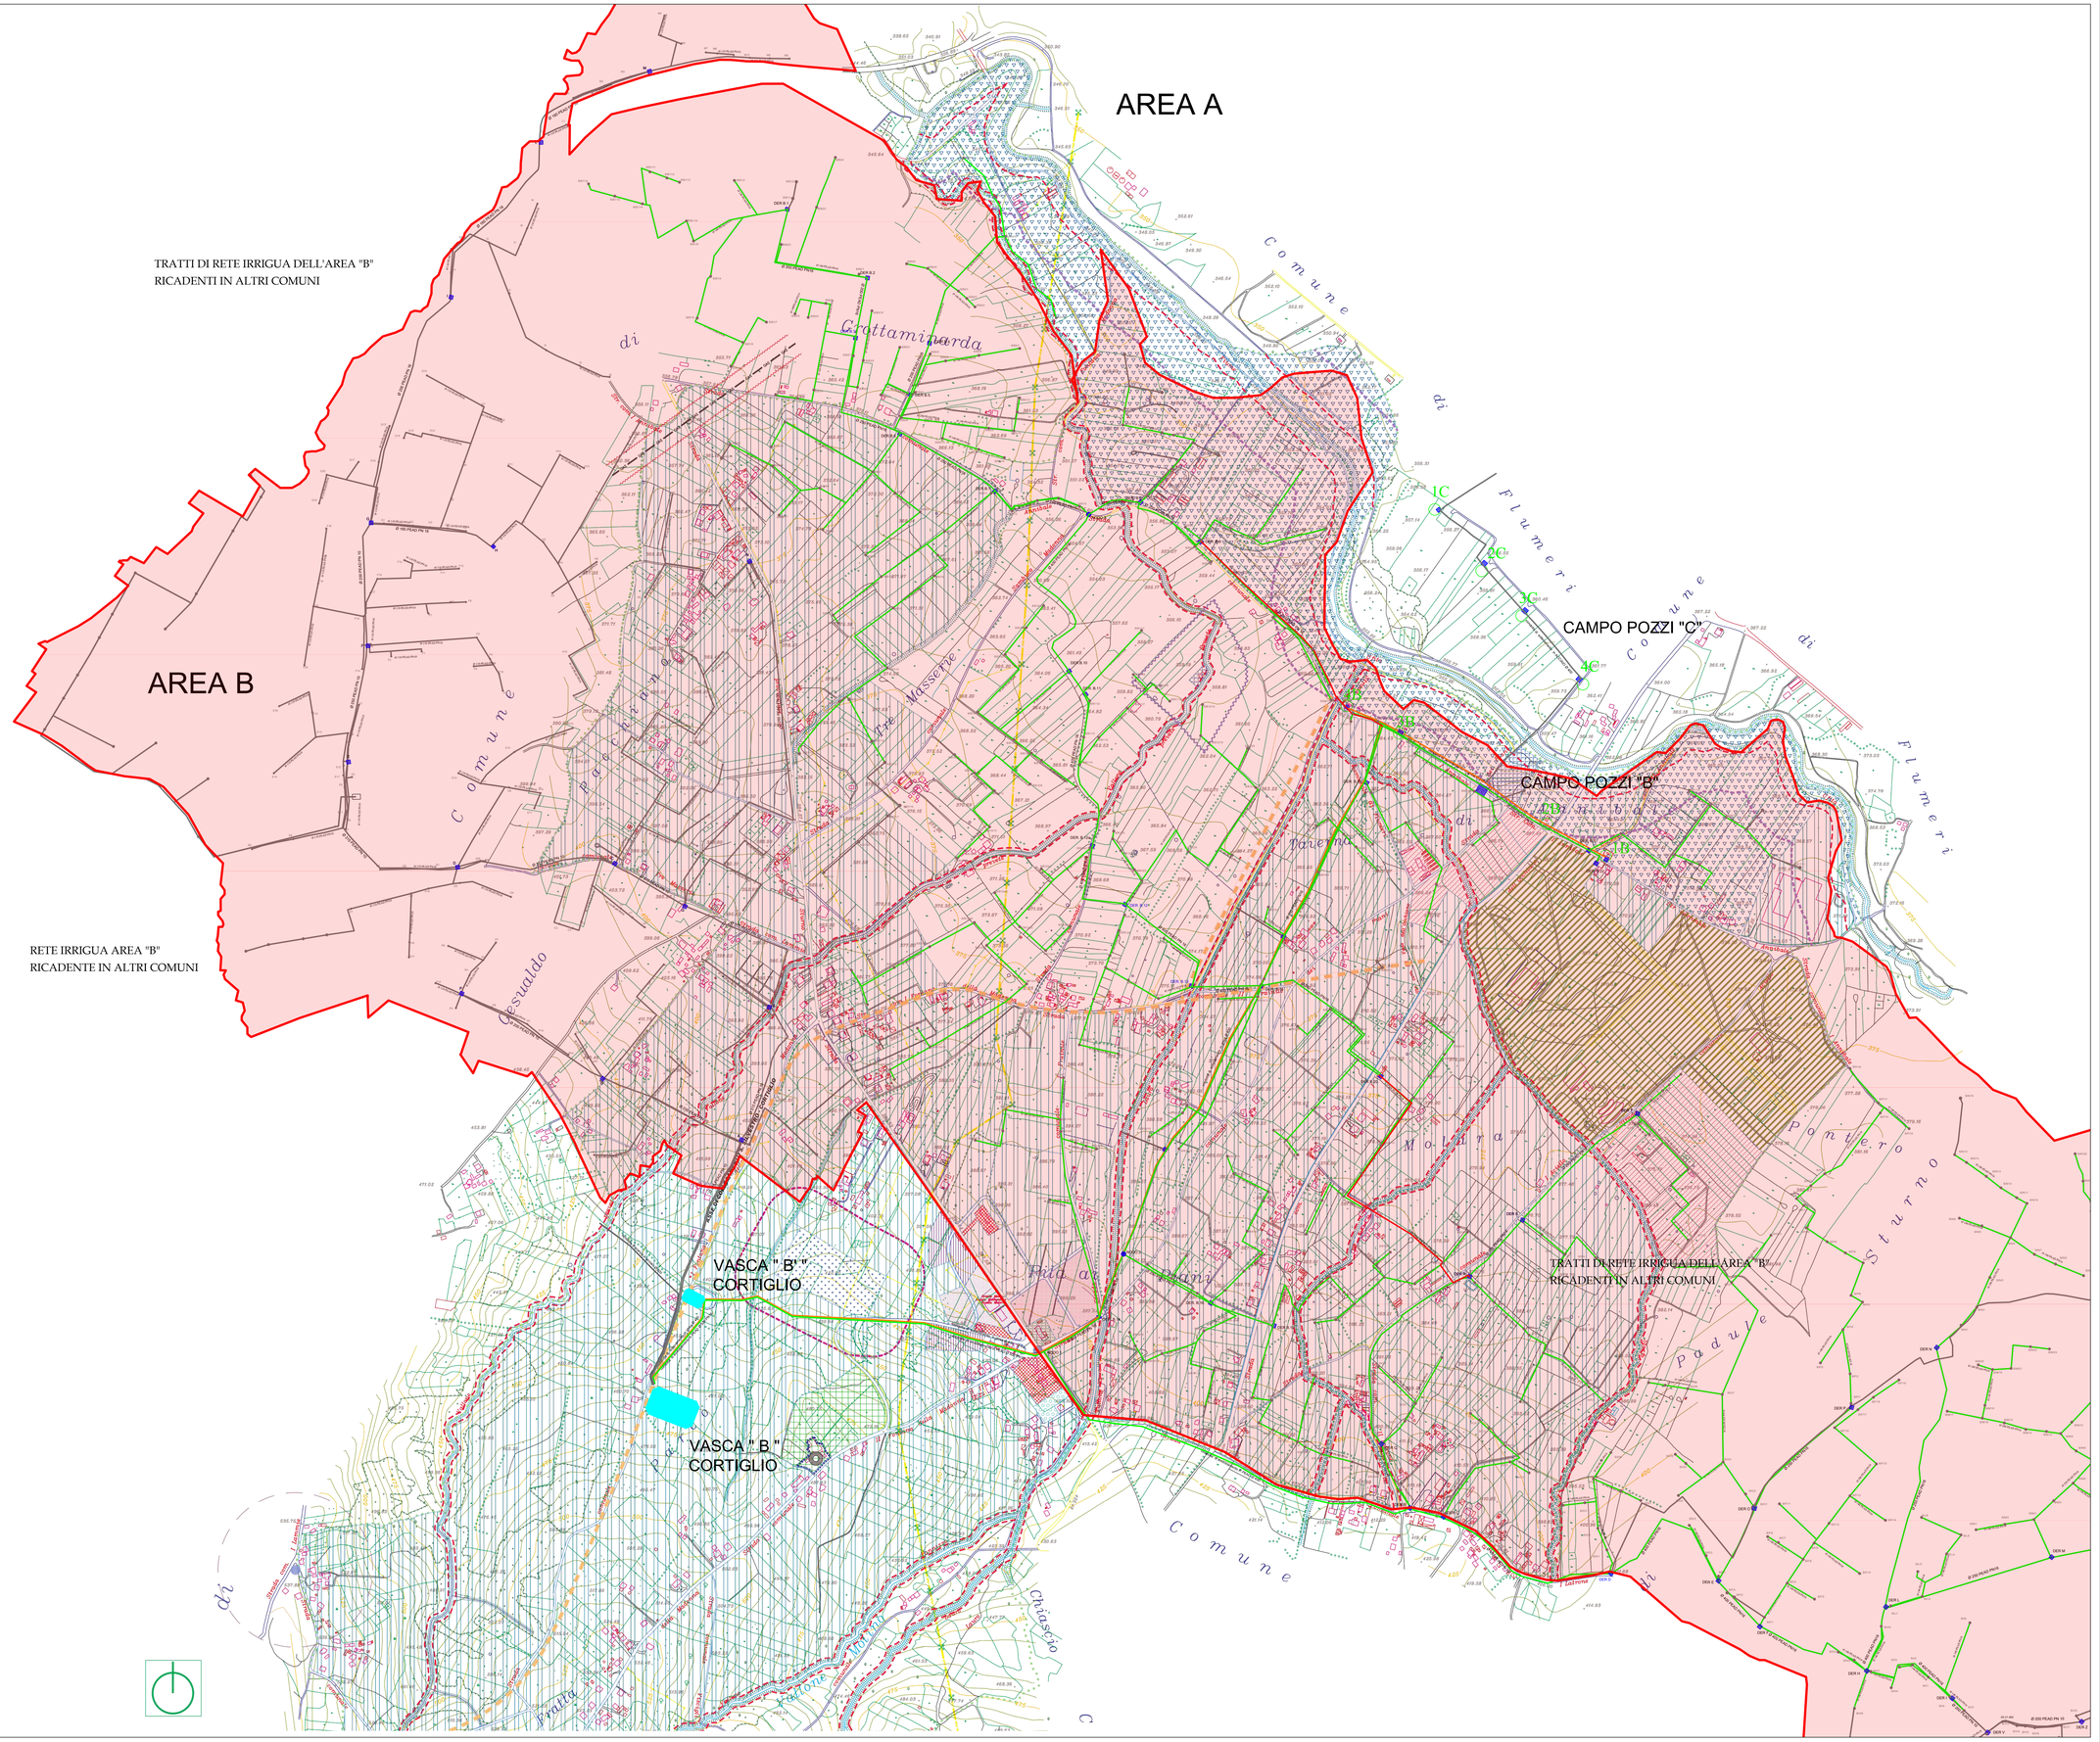
AREA A
AREA B
TRATTI DI RETE IRRIGUA DELL'AREA "B" RICADENTI IN ALTRI COMUNI
RETE IRRIGUA AREA "B" RICADENTE IN ALTRI COMUNI
CAMPO POZZI "C"
CAMPO POZZI "B"
VASCA " B" CORTIGLIO
VASCA " B" CORTIGLIO
TRATTI DI RETE IRRIGUA DELL'AREA "B" RICADENTI IN ALTRI COMUNI
Comune di Gesualdo
Comune di Frigento
Comune di Flumeri
Comune di Sturno
Crottamingarda
